


ZOUTMANLAAN 32 CASTRIKUM

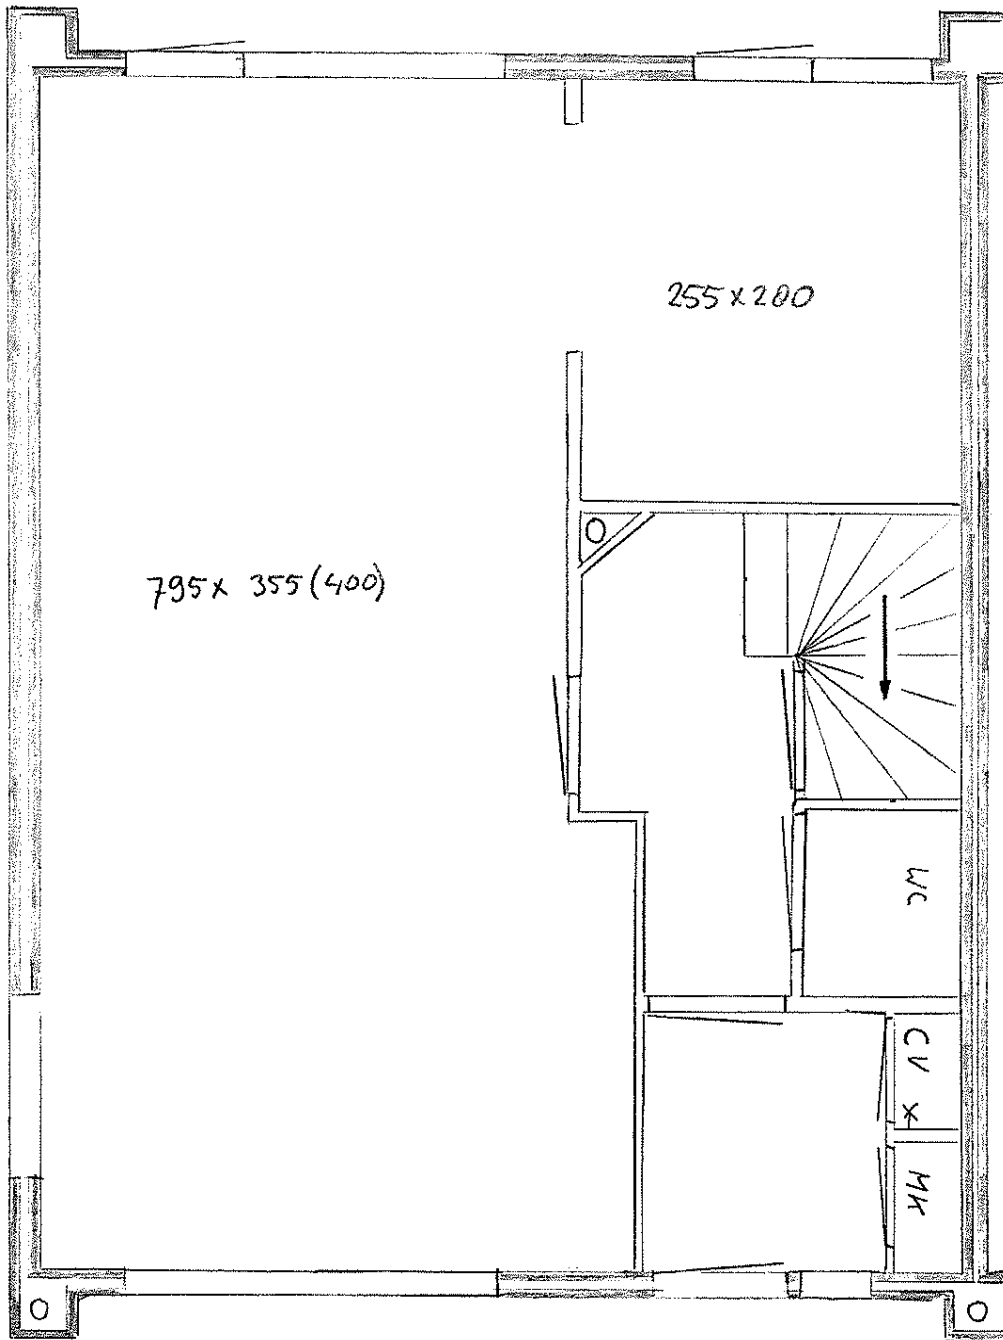


SCHAAL 1:50



ZOHNTMANNLANN 3 L CASTALICUM

BALKON

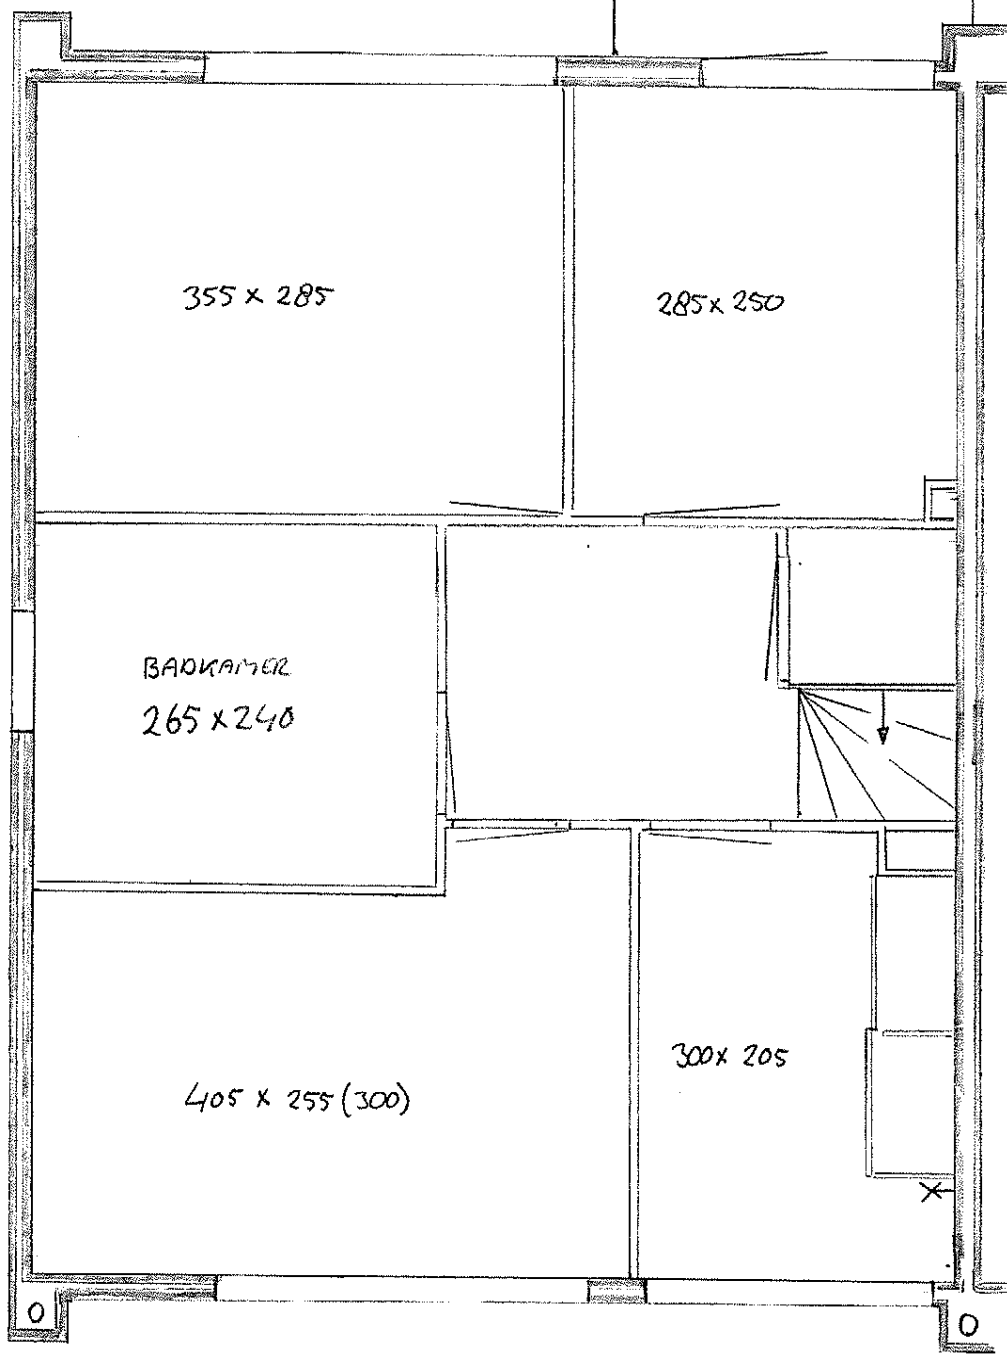

SCHAAL 1:50





| | | | | |
|--|--------------------|---------------------|-----------|--|
| Deze kaart is noordgericht | | Schaal 1:500 | | |
| 12345 | Perceelnummer | Kadastrale gemeente | CASTRICUM | |
| 25 | Huisnummer | Sectie | B | |
| — | Kadastrale grens | Perceel | 9564 | |
| — | Bebouwing | | | |
| — | Overige topografie | | | |
| <p>Voor een eensluitend uittreksel, ALKMAAR, 4 maart 2009 De bewaarder van het kadaster en de openbare registers</p> <p>Aan dit uittreksel kunnen geen betrouwbare maten worden ontleend. De Dienst voor het kadaster en de openbare registers behoudt zich de intellectuele eigendomsrechten voor, waaronder het auteursrecht en het databankenrecht.</p> | | | | |