
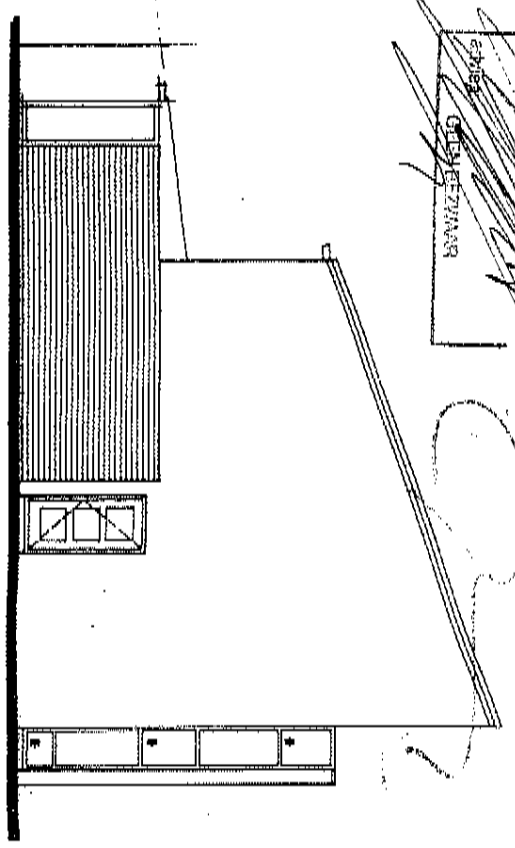


*Hart bouwkamer in
opnieuw ontwerp
H. Boudier & W. de
Vries*

VERSTRIJF & S.H.
NOUWLAND, TENGEL, LANGE
L. V. 1997
Ad. 25-9-97
OESBEZWAAR

14 NOV 1993
960894

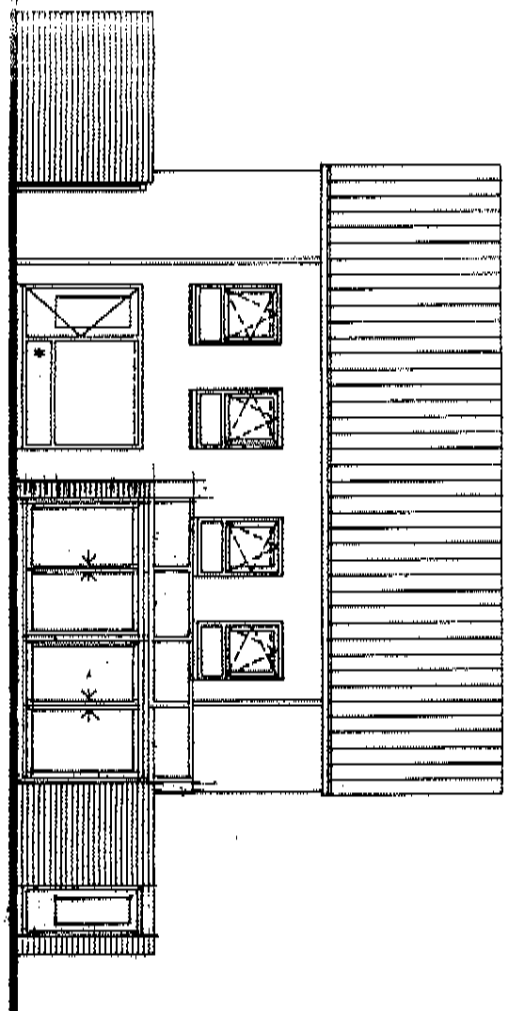

Nieuwe situatie woonhuis L.P.M. Helstoot, Hidalgostraat 1, 1829 JD ALKMAAR-OUDDORP, schaal 1 : 100, d.d. 26 november 1996 gewijzigd 11 april 1997


De behouding acties d.d. 25-9-97

2-2-1996



Deze kaart is noordgericht

- 12345 Perceelnummer
- 25 Huisnummer
- Kadestrate grens
- Bebouwing
- Overnge topografie

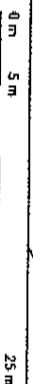

- Kadestrate gemeente
- Secde
- Perceel

- OUORCP
- A
- 4130



Voor een actueel uitbrekssel, ALKKAAR, 6 december 2005
 Die bewaarder van het kadaster en de openbare registers

Aan dit uitbrekssel kunnen geen betrouwbare maten worden ontleend.
 Dit Perceel van het kadaster en de openbare registers behoort tot de indelbare
 eigendomsdelen voor het uitbrekssel en het uitbreksselrecht.