

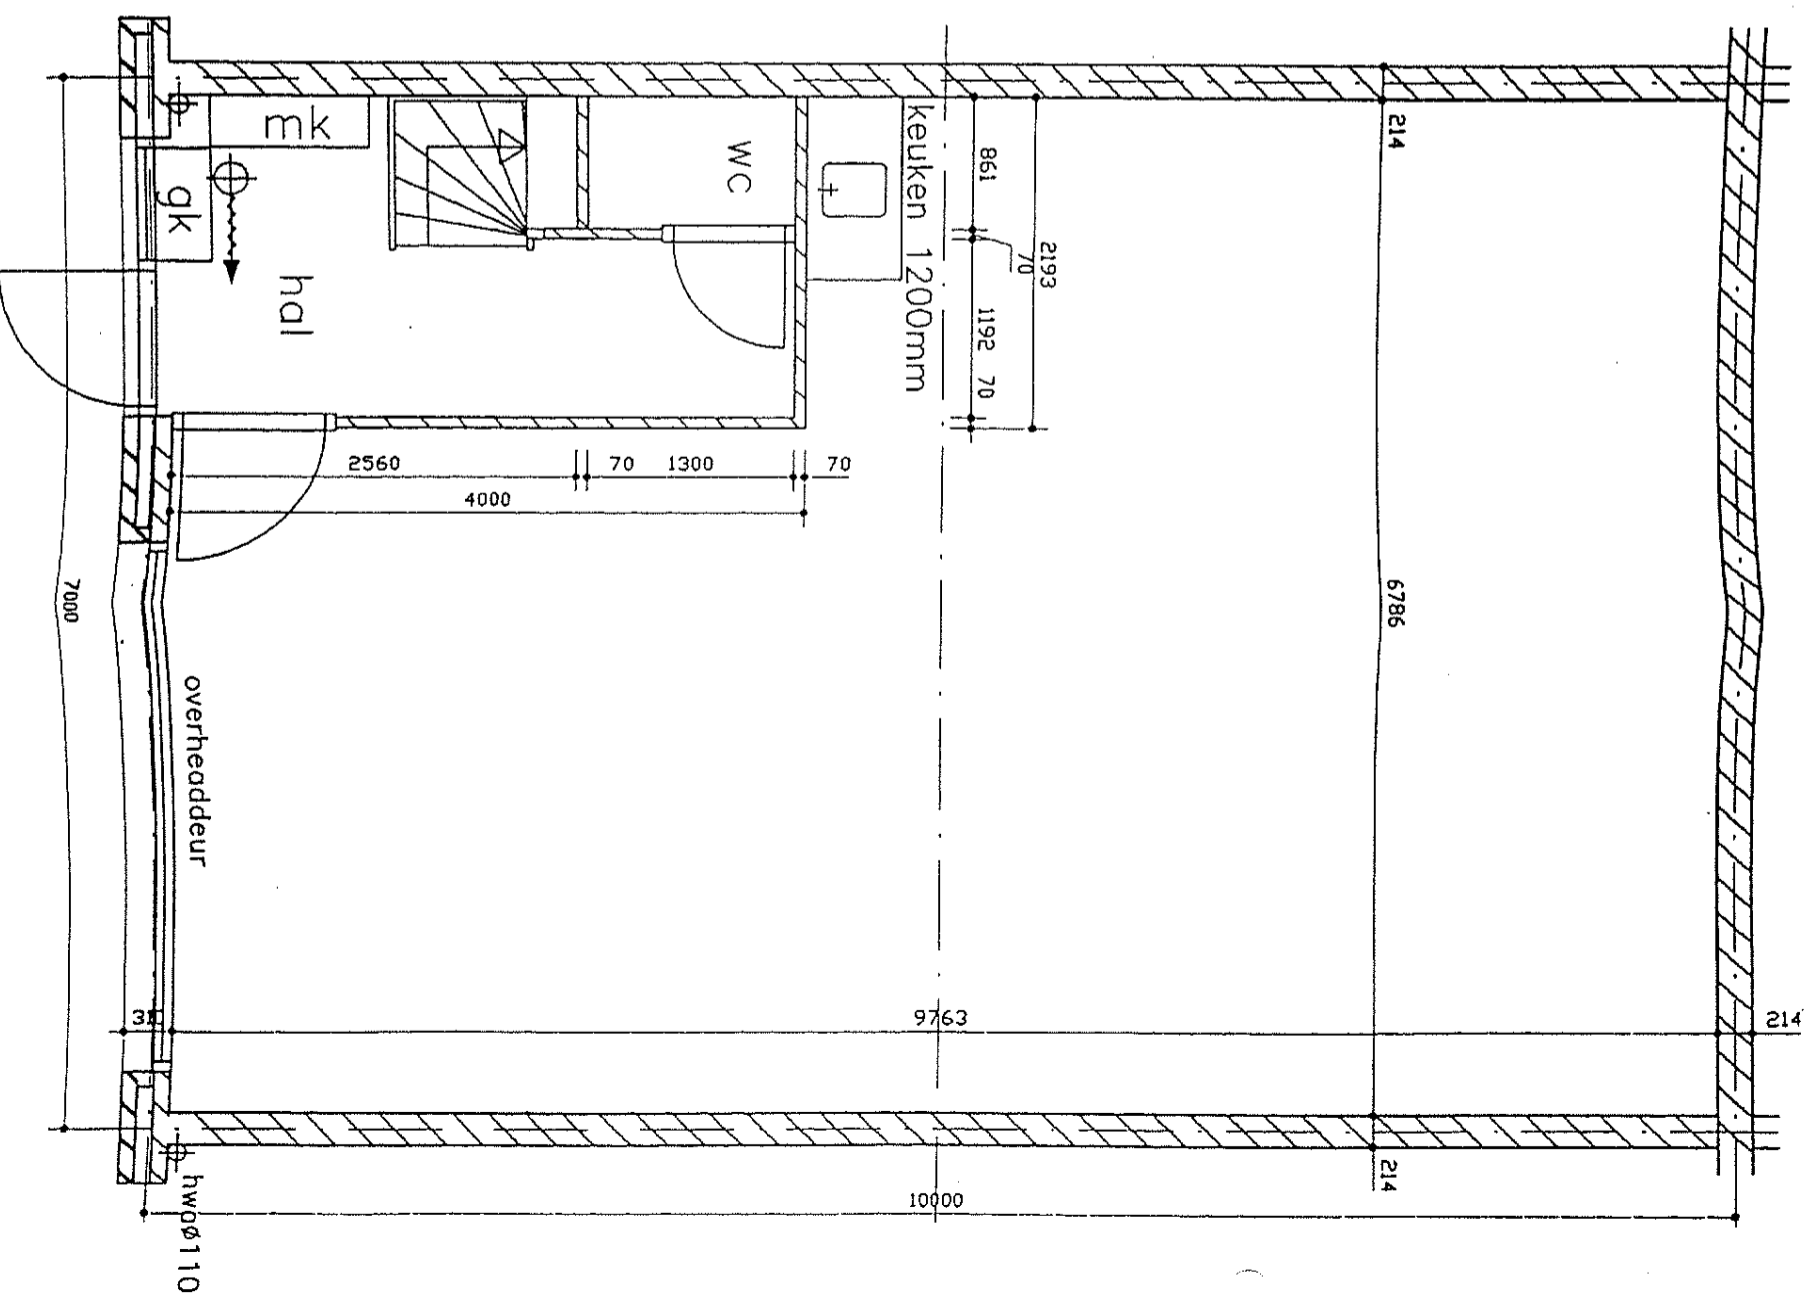


Bedrijfsverzamelgebouw IN. VAG. VASTGOED B.V., Sloterdijk  
Unit 9

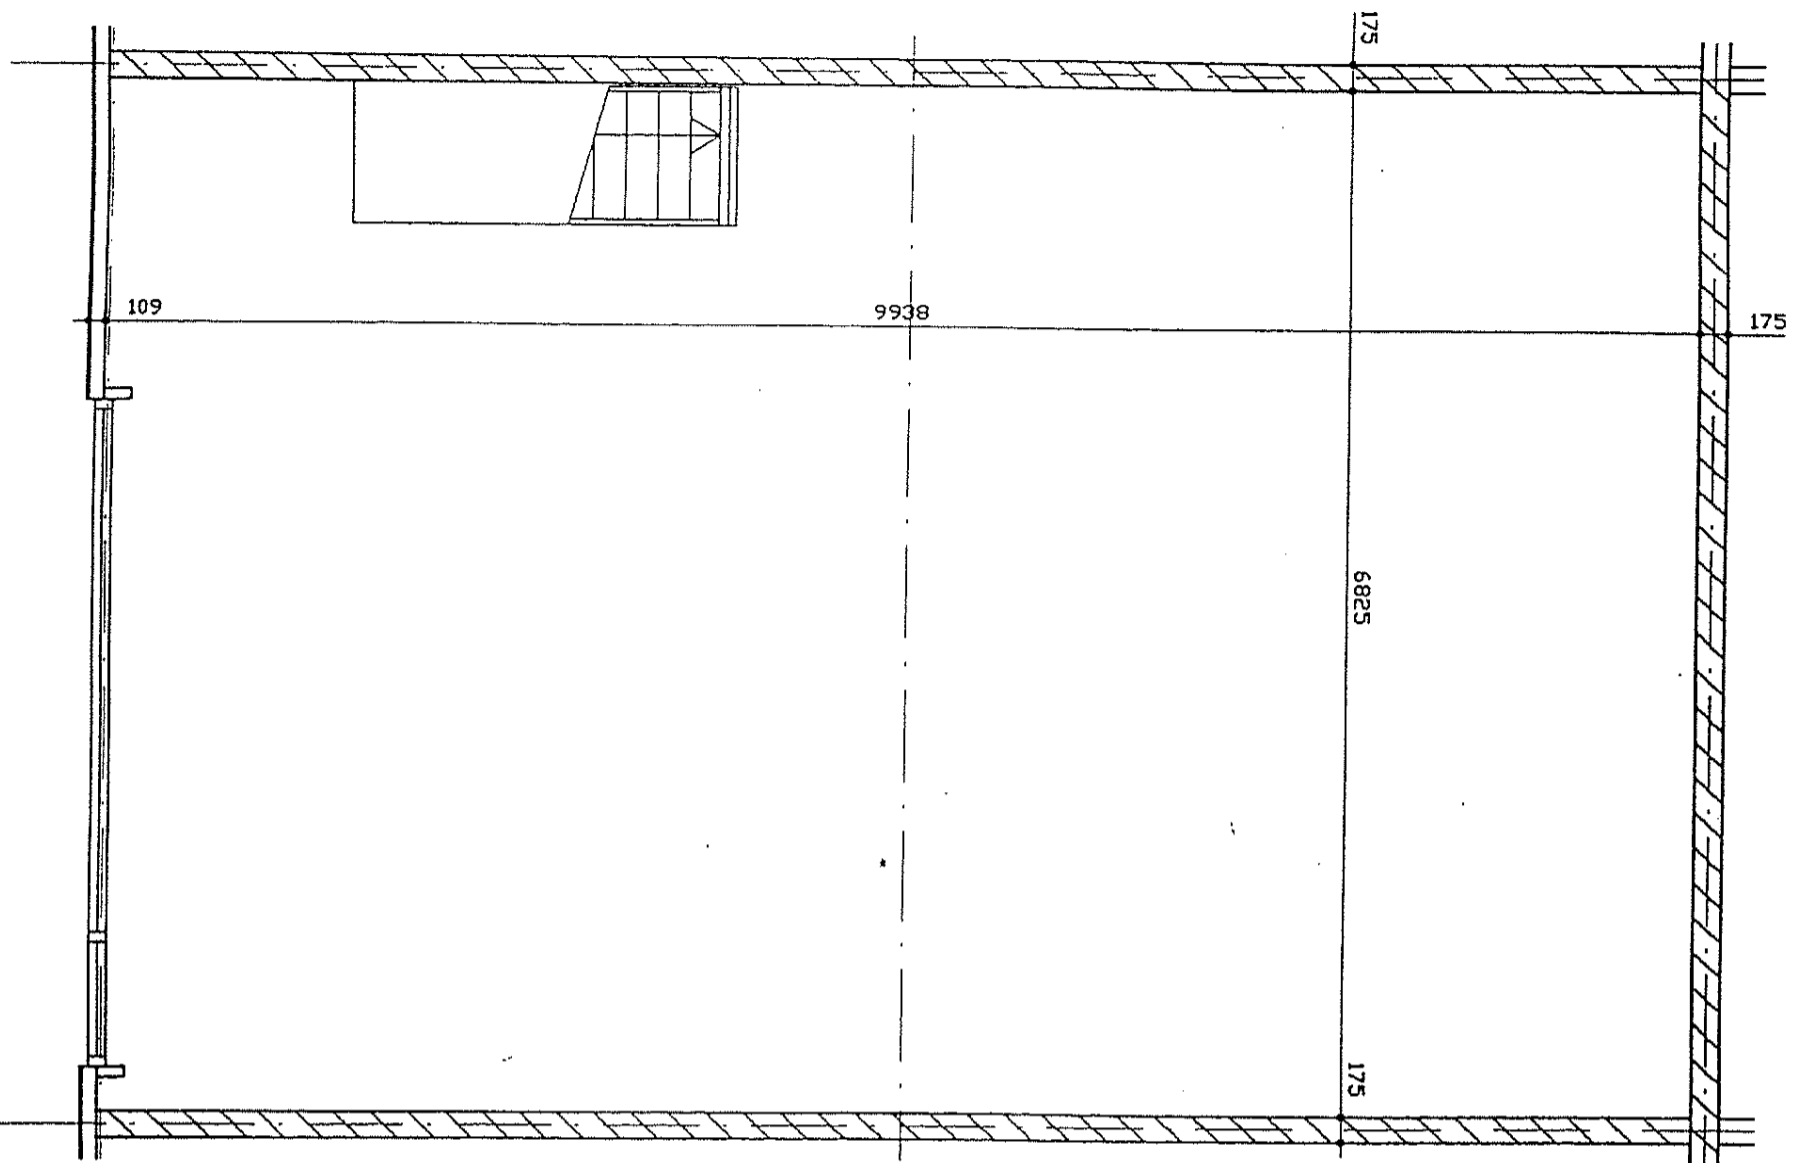


IN VAG VASTGOED B.V.  
 Bedrijfsverzamelgebouw in Amsterdam-Sloterdijk

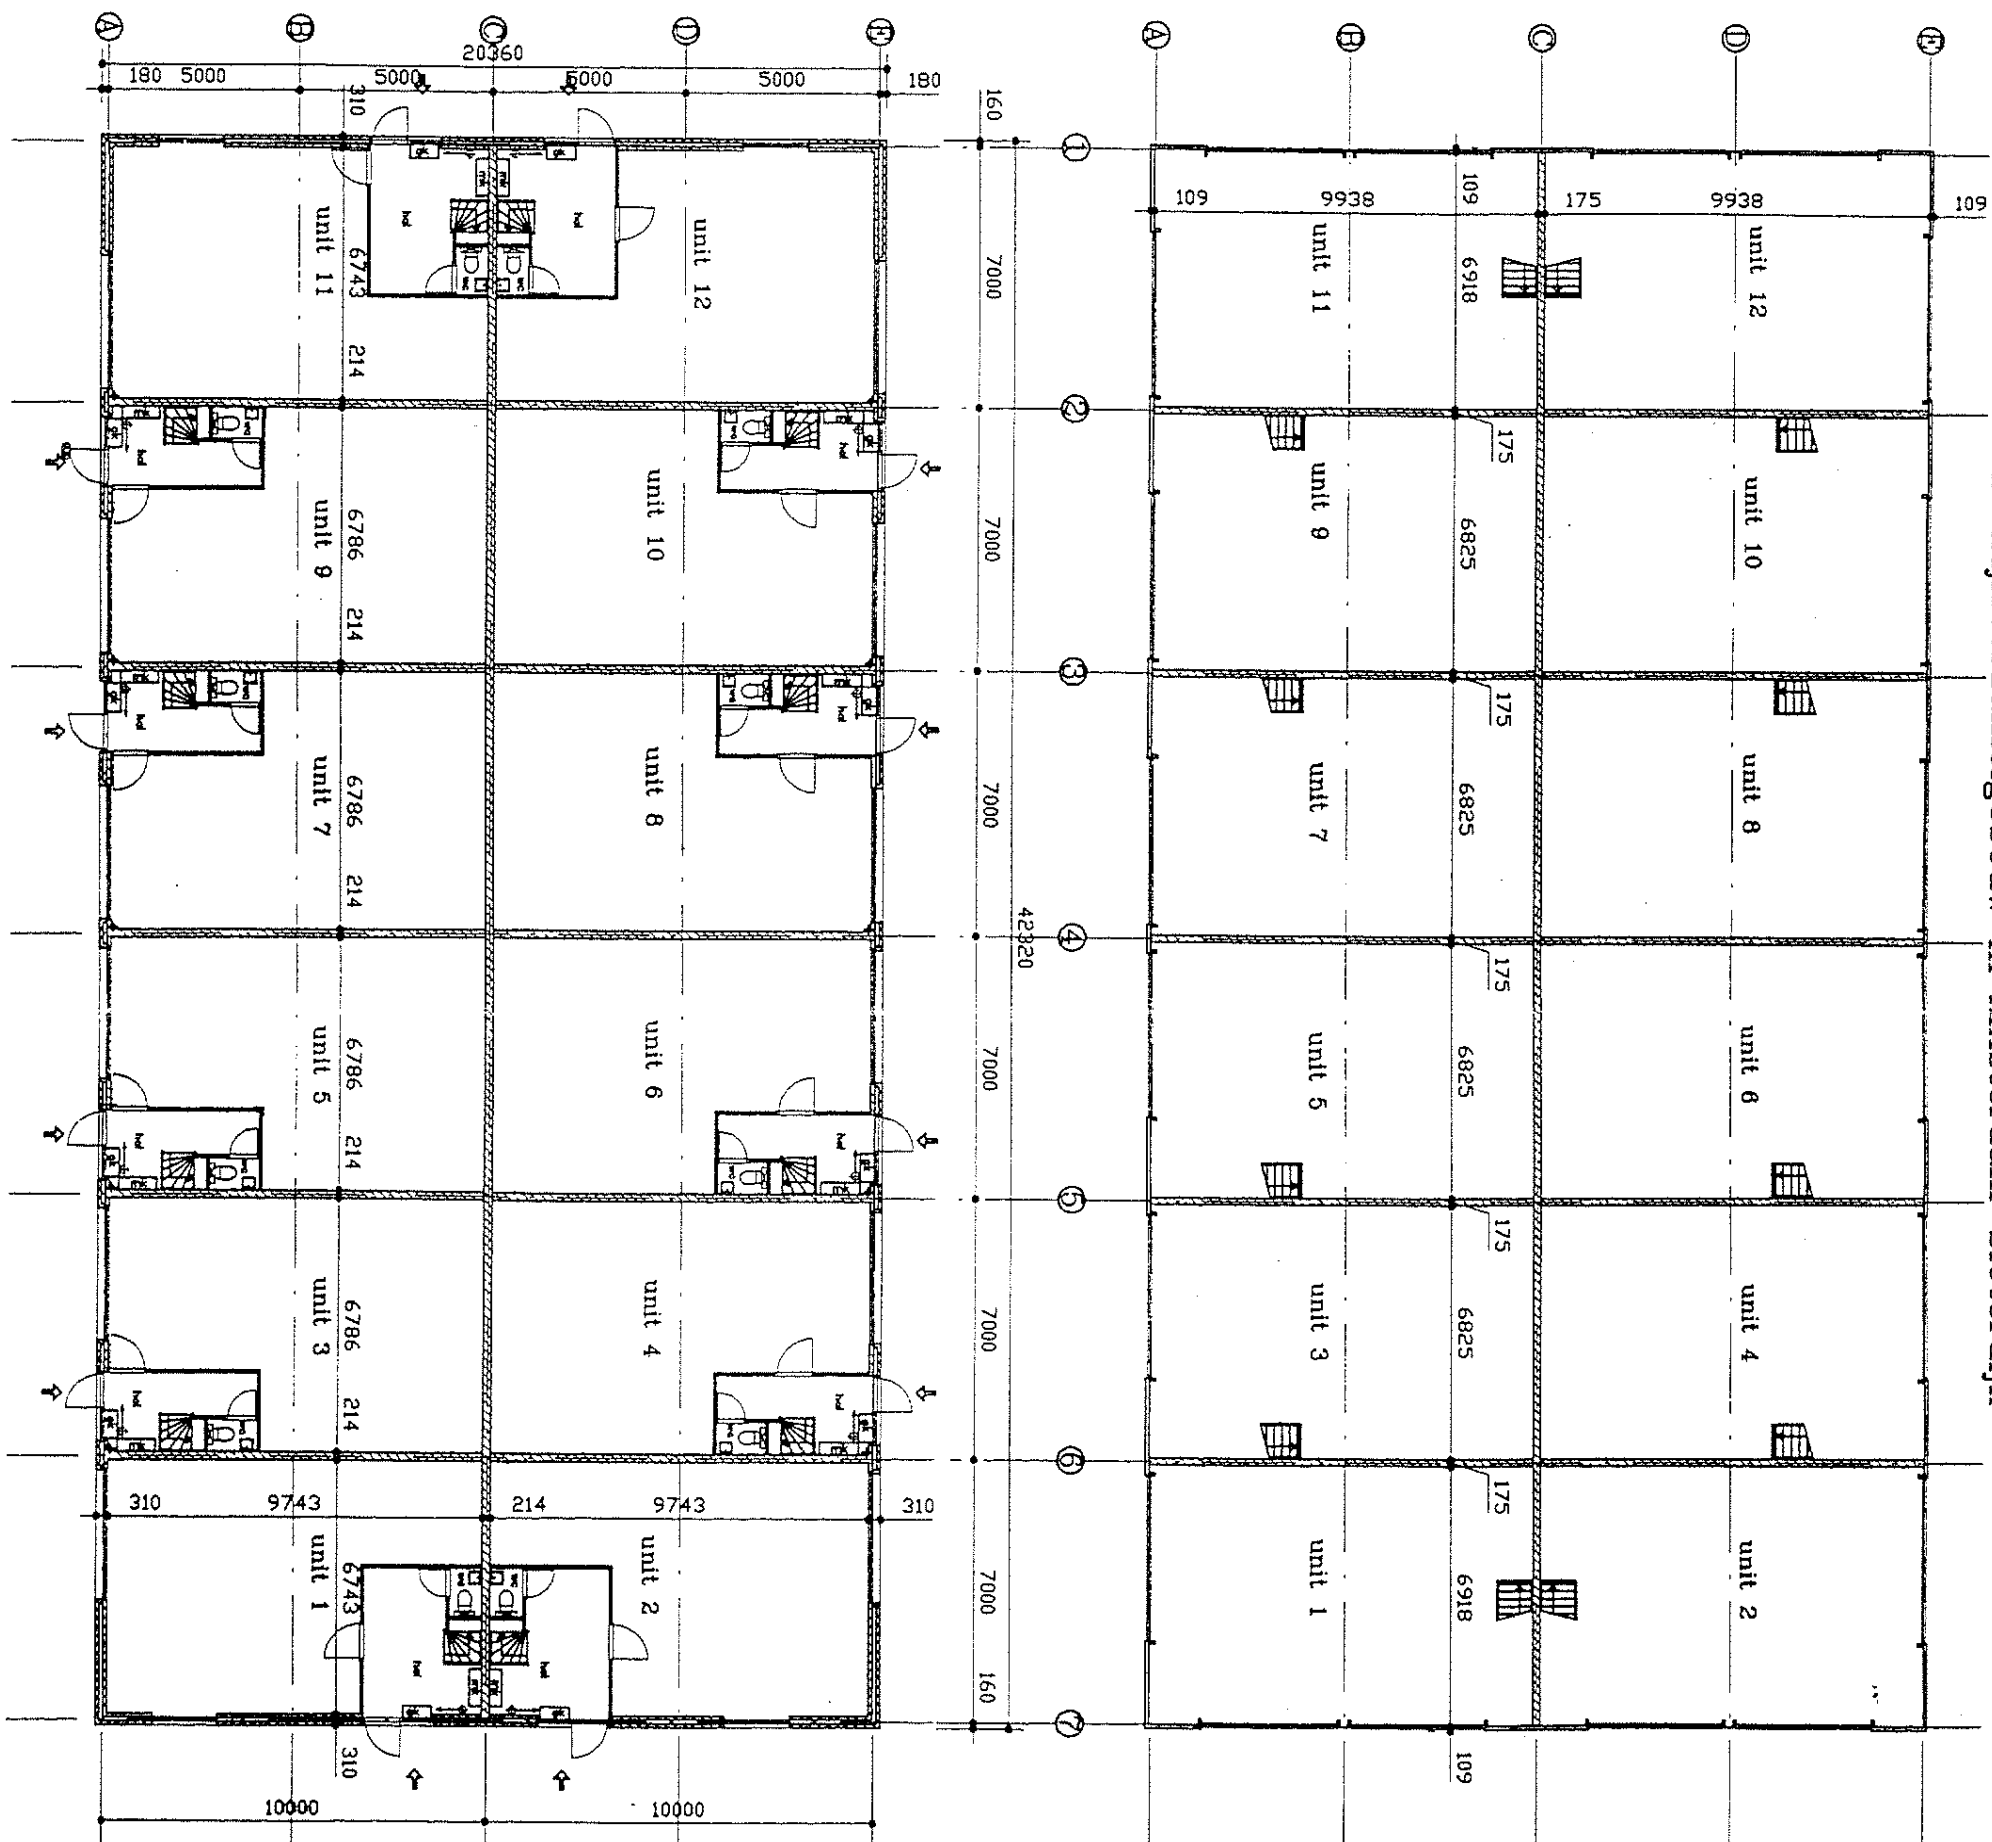

Begane grond

Verdieping

IN VAG VASTGOED B.V.  
 Bedrijfsverzamelgebouwen te Amsterdam-Pleimuiden

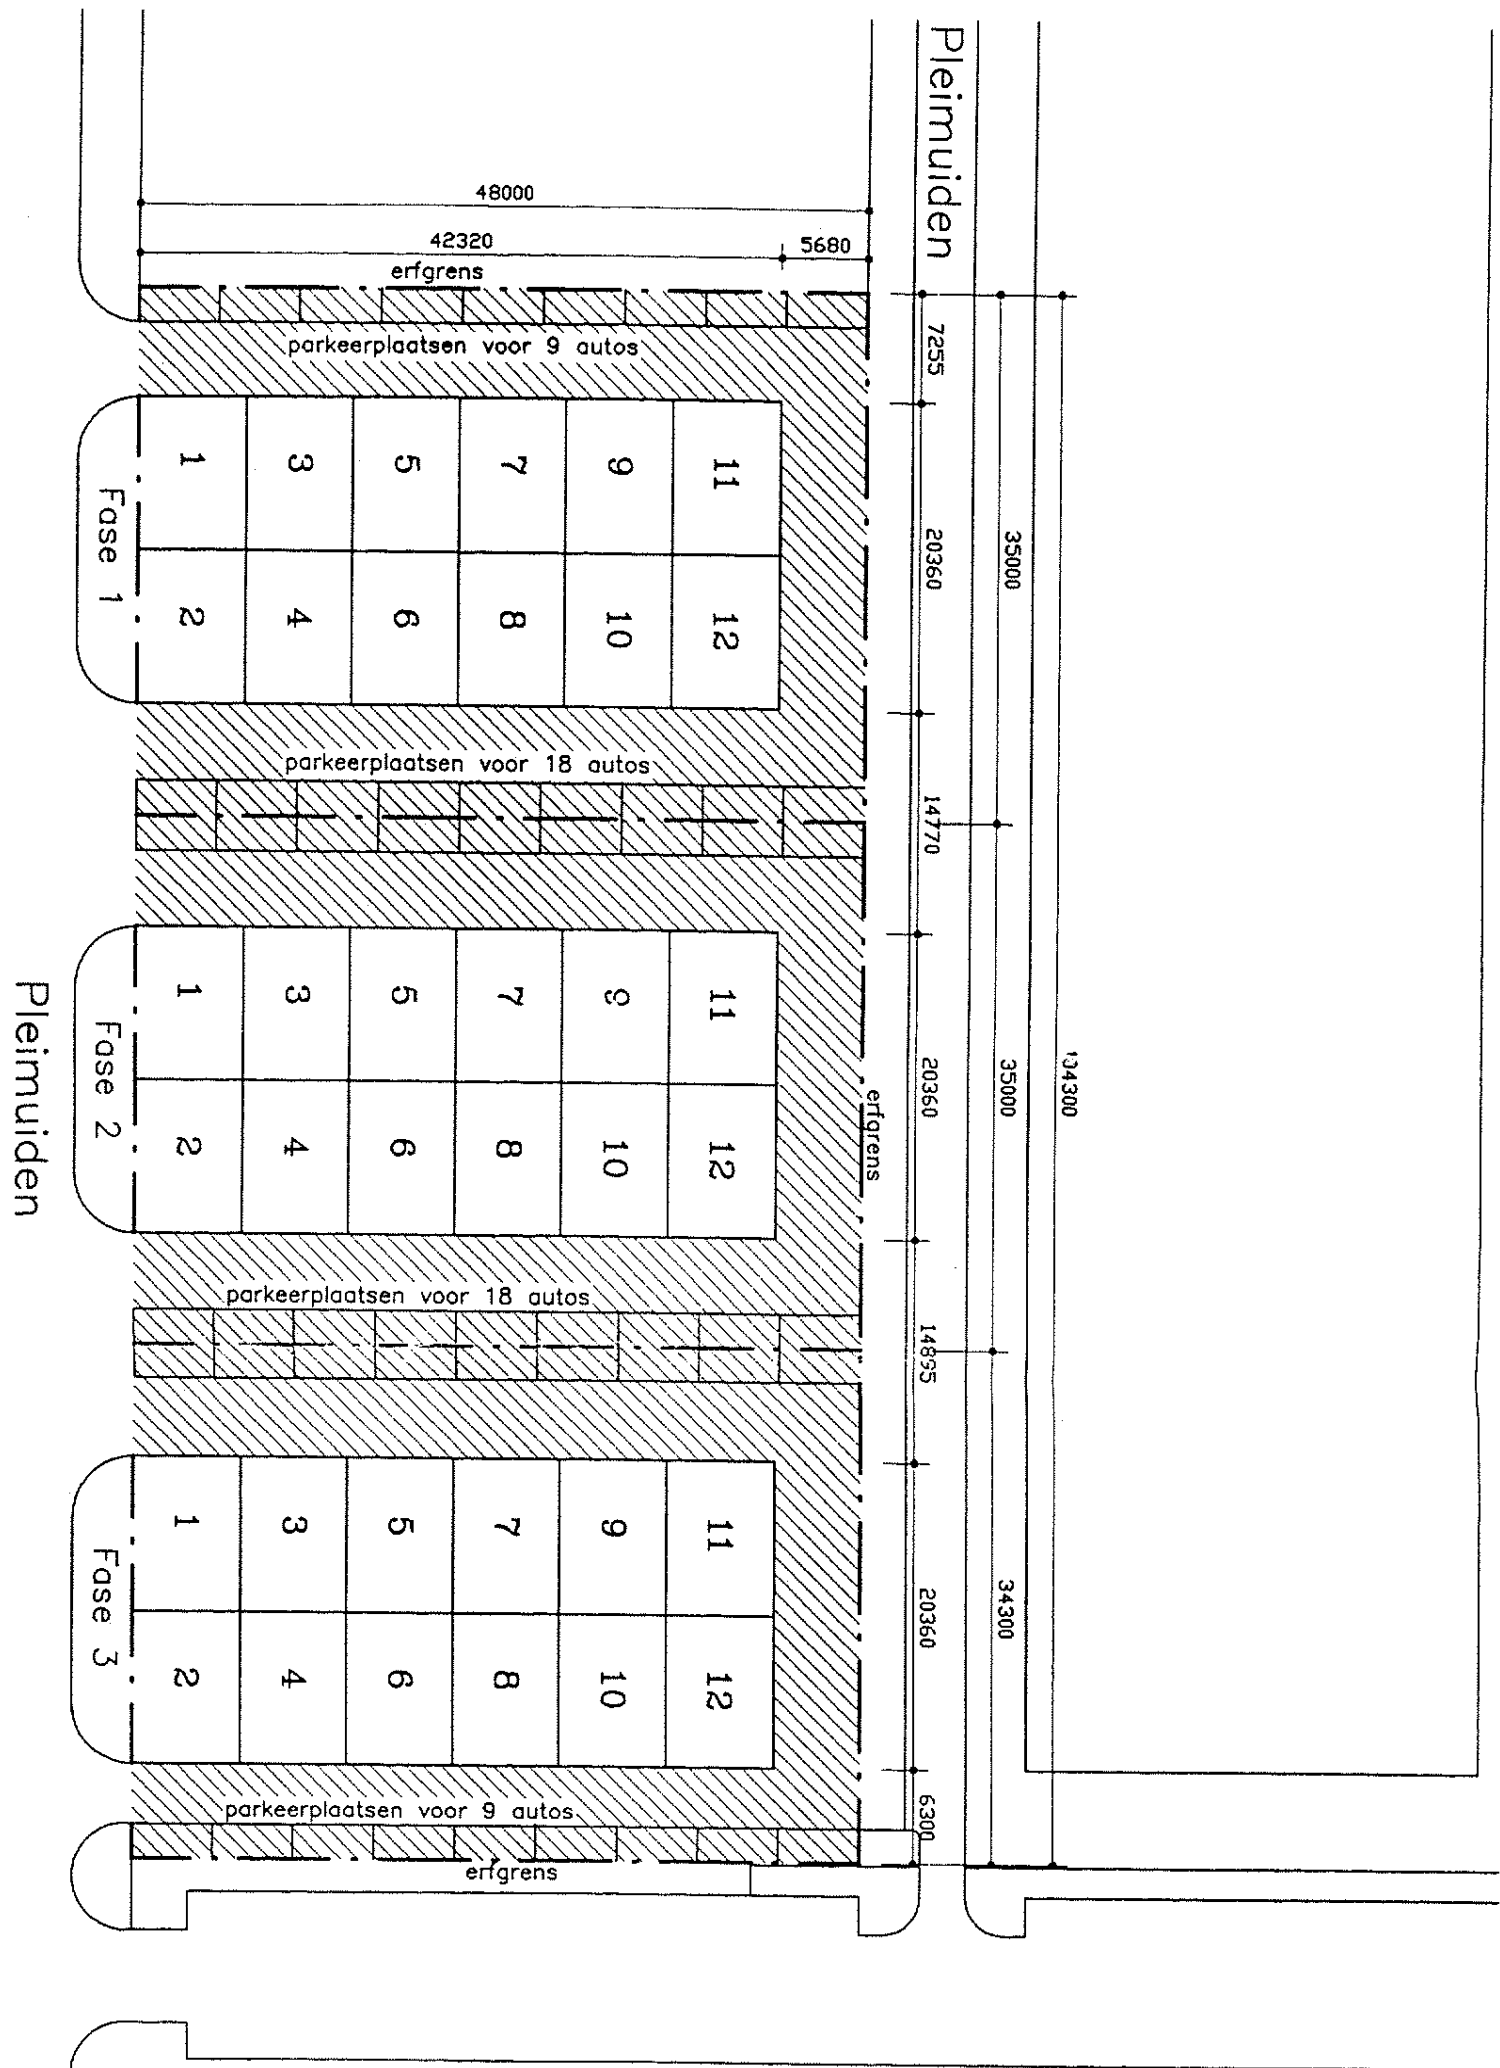

= Gemeenschappelijk terrein

Situatie 1:500  
 Gemeente : Sloten  
 Sectie : A  
 Nummer : 46-70-79